


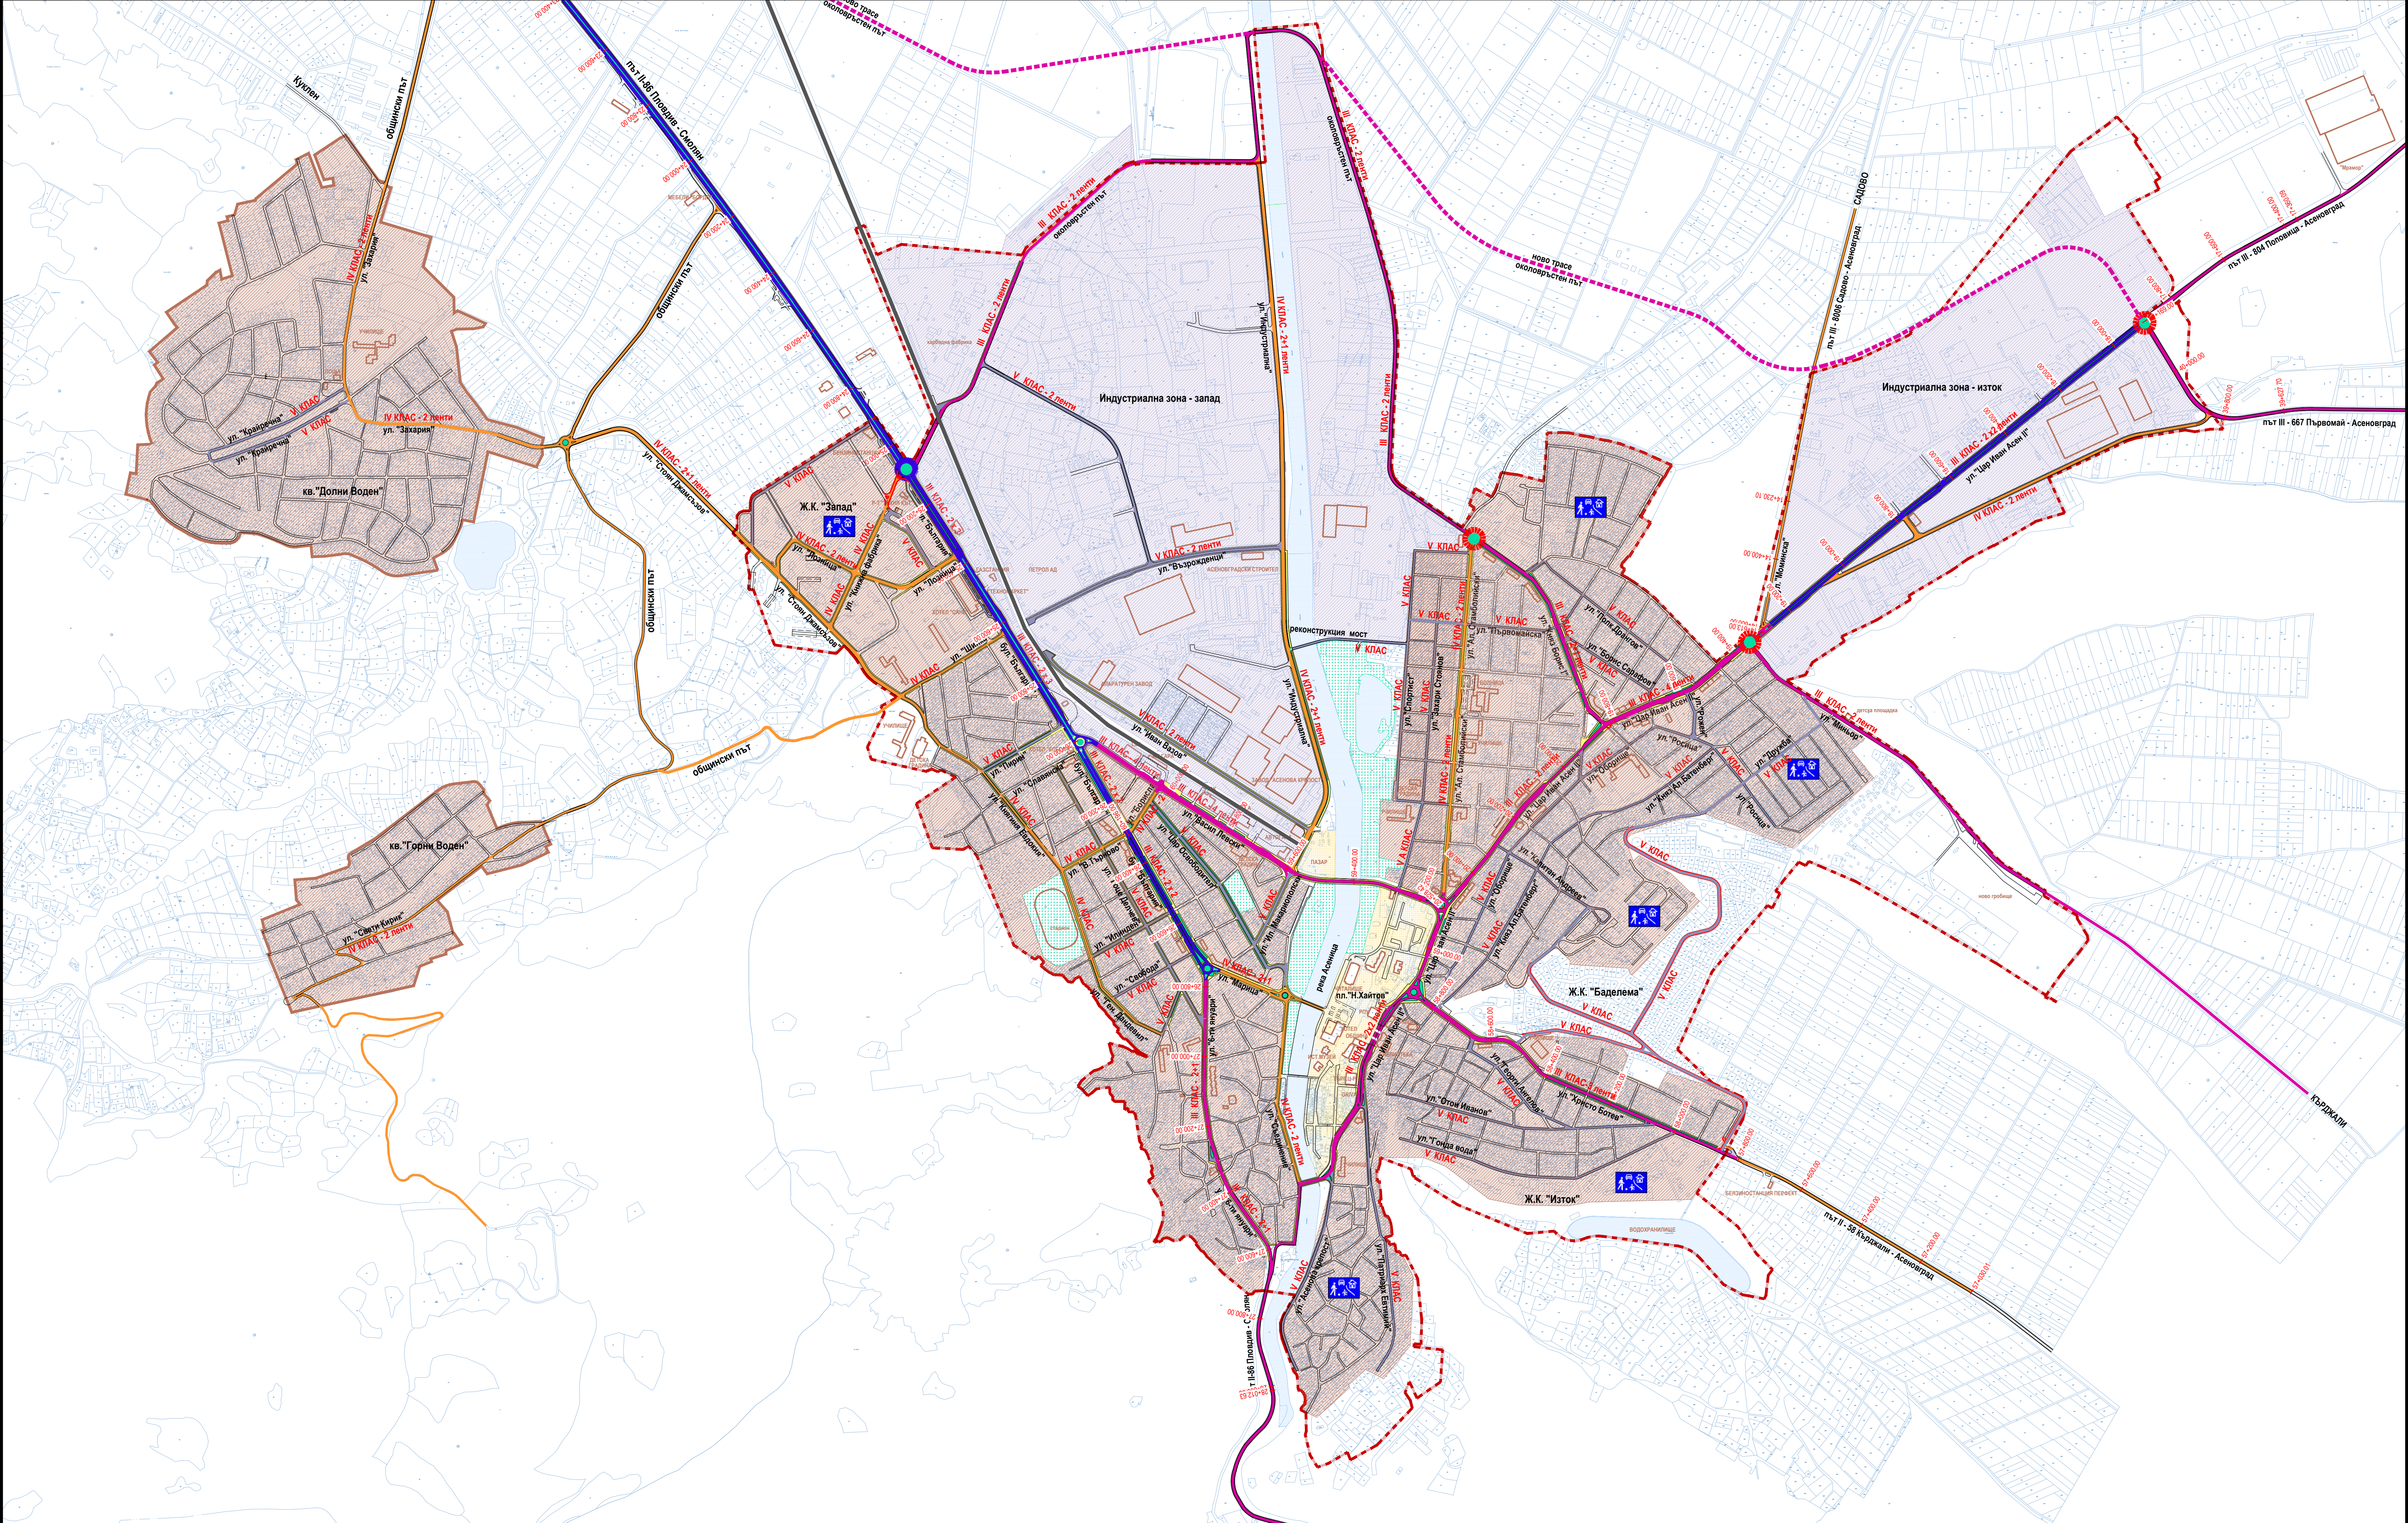

ЛЕГЕНДА :

РАЙОННА АРТЕРИЯ III КЛАС - 2x2 / 2x3 ленти

РАЙОННА АРТЕРИЯ III КЛАС - 2 / 4 ленти

ГЛАВНА УЛИЦА IV КЛАС - 2 ленти

СЪБИРАТЕЛНА УЛИЦА V КЛАС - 2 ленти

ОБСЛУЖВАЩА УЛИЦА VI КЛАС

РЕПУБЛИКАНСКИ И ОБЩНСКИ ПЪТИЩА

ОБОСОБЕНА ИНДУСТРИАЛНА ЗОНА

ОБОСОБЕНА ЖИЛИЩНА ЗОНА

ОБОСОБЕНА ПЕШЕХОДНА ЗОНА

ГЕНЕРАЛЕН ПЛАН
ЗА ОРГАНИЗАЦИЯ НА ДВИЖЕНИЕТО
- АСЕНОВГРАД 2026 Г.
ПРЕДВАРИТЕЛЕН ПРОЕКТ
М 1:1000

КЛАСИФИКАЦИЯ НА
ПЪРВОСТЕПЕННАТА УЛИЧНА МРЕЖА
М 1:7500

01/07

ПРОЕКТАНТ: ИНЖ. ПЕТЯ АРАБАДЖИЕВА

"ТРАФИК ДИЗАЙН ГРУП" ЕООД
ИНФРАСТРУКТУРНО ПРОЕКТИРАНЕ, ГЕОДЕЗИЯ
гр.Пловдив, ул."Капитан Коста Паница" №6, ет.1-офиси, етелне 10
е-mail: tdg.plovdiv@gmail.com, tdg.plovdiv@abv.bg