


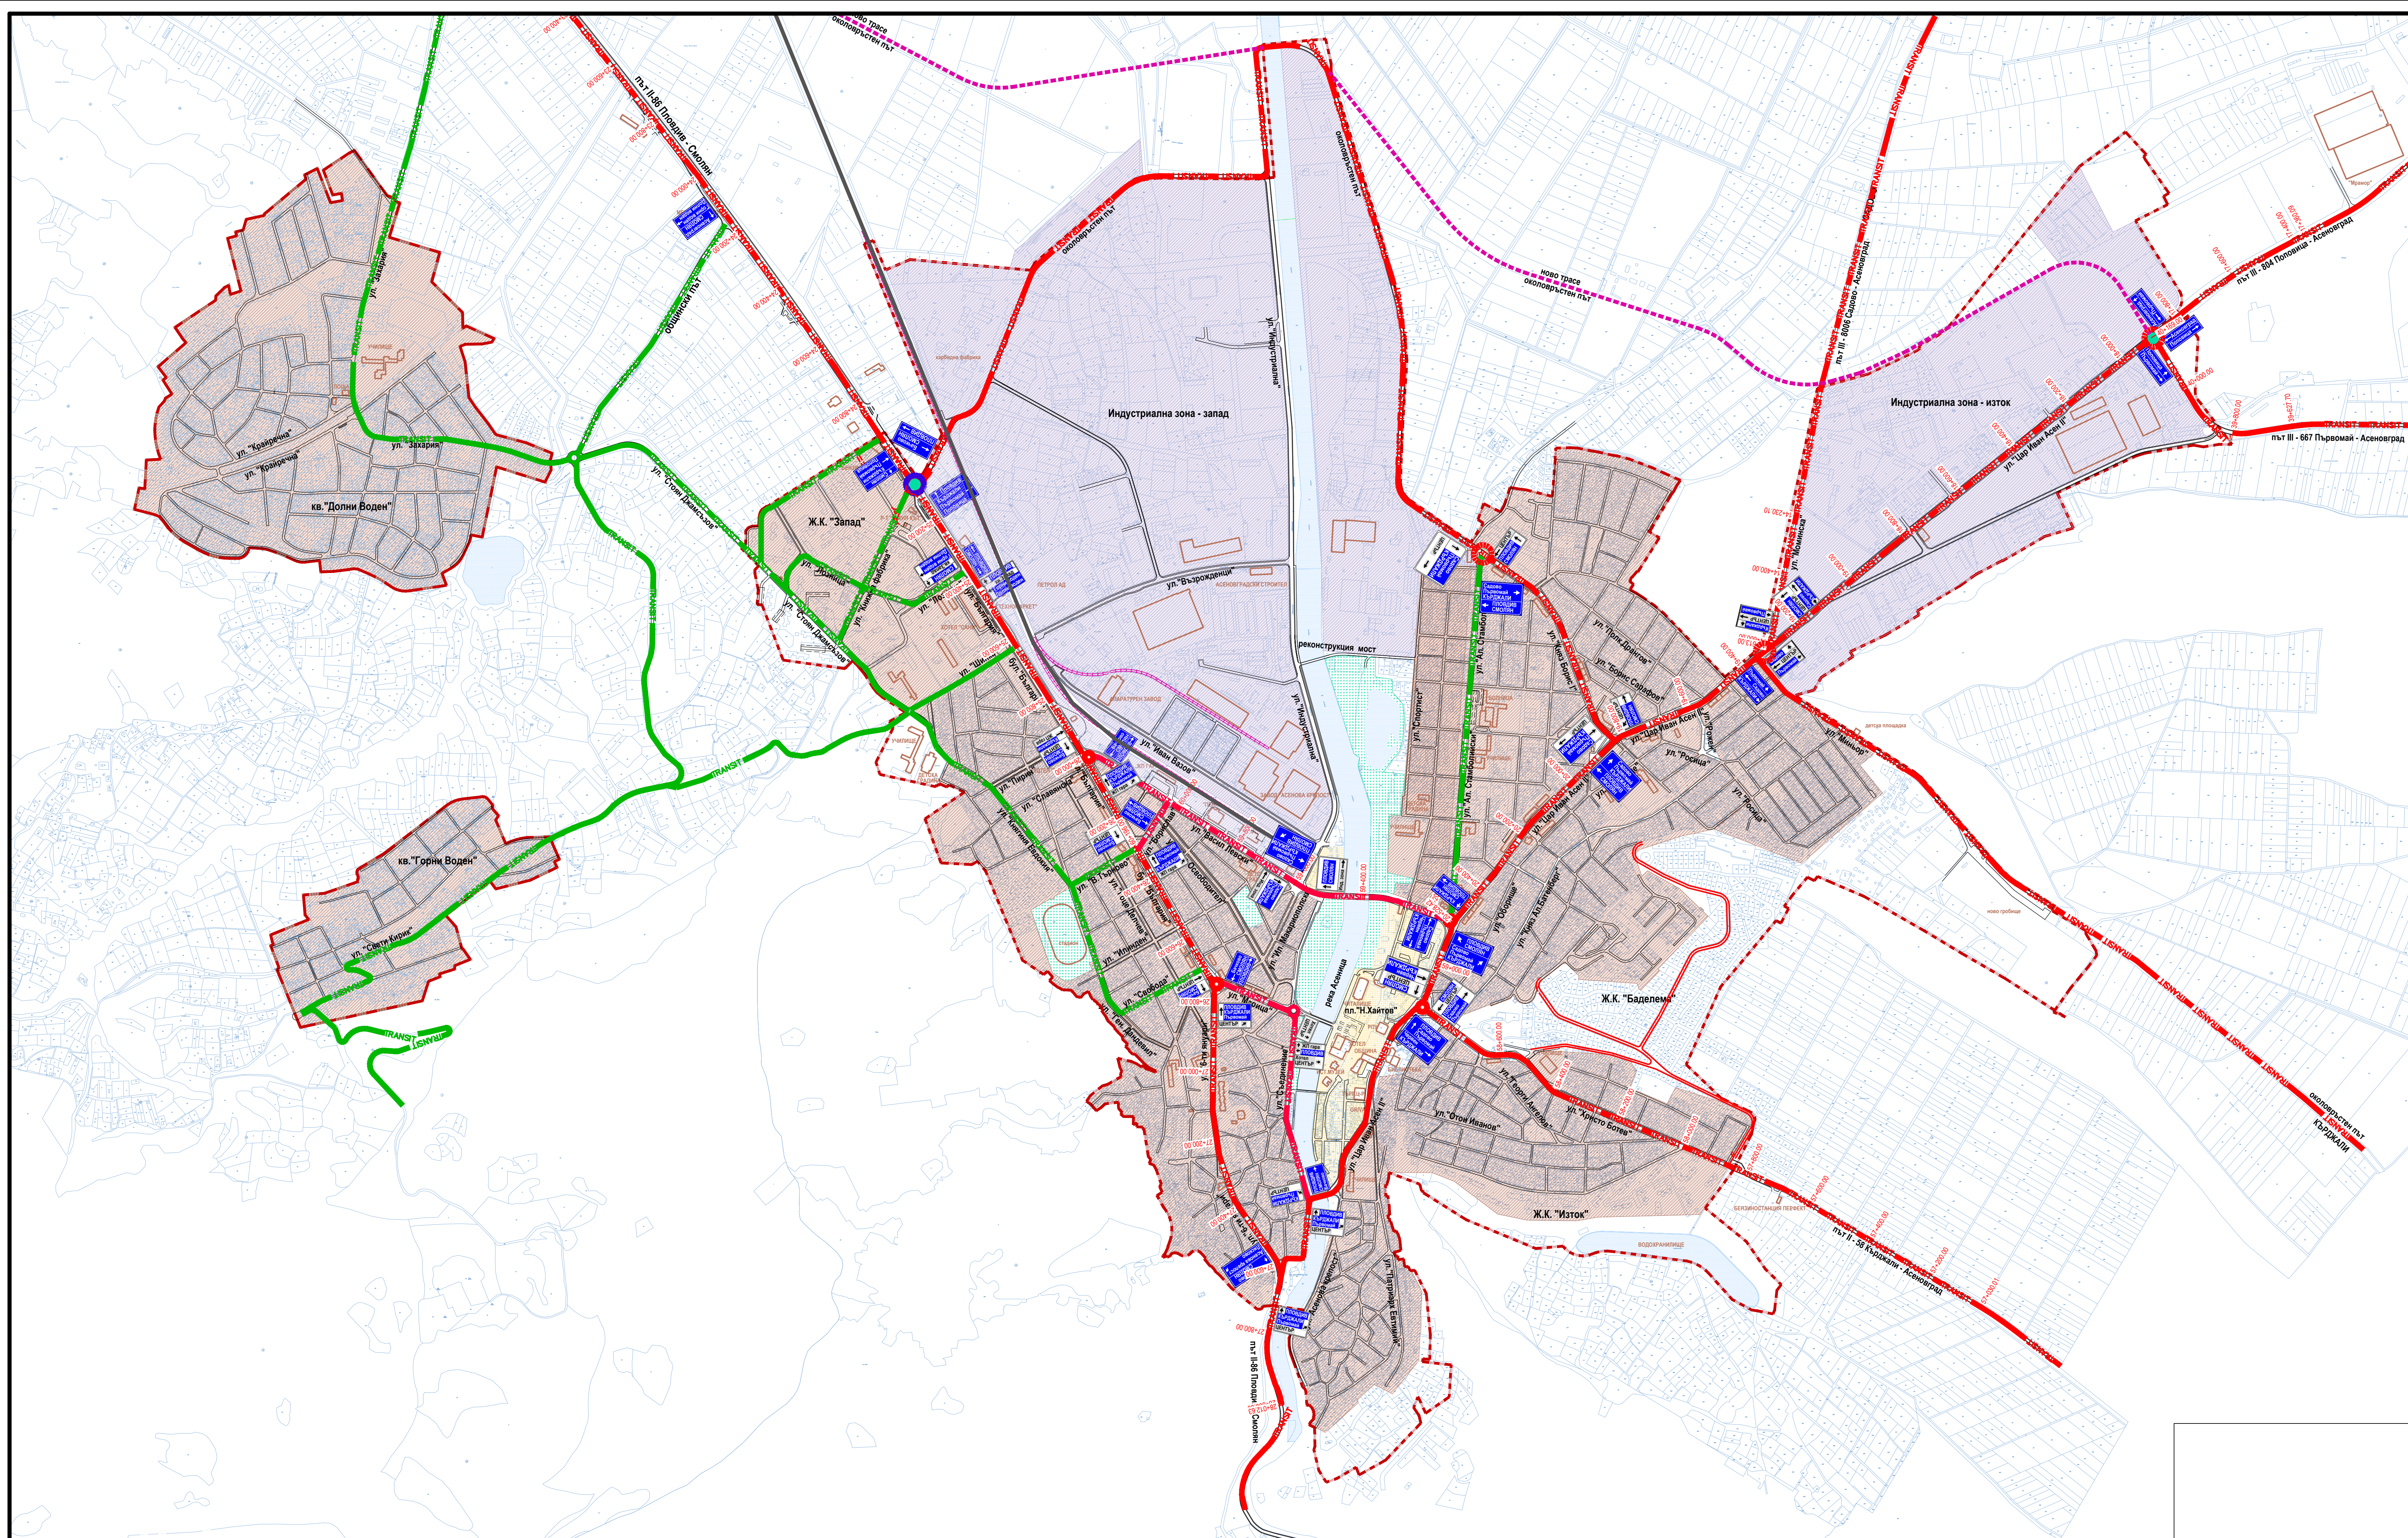

ЛЕГЕНДА :

 ТРАСЕ НА ВЪНШНОТО ТРАНЗИТНО ДВИЖЕНИЕ
 ТРАСЕ НА ВЪТРЕШНО ТРАНЗИТНО ДВИЖЕНИЕ

**ГЕНЕРАЛЕН ПЛАН
ЗА ОРГАНИЗАЦИЯ НА ДВИЖЕНИЕТО
- АСЕНОВГРАД 2026 Г.
ПРЕДВАРИТЕЛЕН ПРОЕКТ**

M 1:1000

ОРГАНИЗИРАНЕ НА ТРАНЗИТНОТО ДВИЖЕНИЕ

M 1:7500



ПРОЕКТАНТ: ИНЖ. ПЕТЯ АРАБАДЖИЕВА

"ТРАФИК ДИЗАЙН ГРУП" ЕООД

ИНФРАСТРУКТУРНО ПРОЕКТИРАНЕ, ГЕОДЕЗИЯ
гр.Пловдив, ул."Капитан Коста Паница" №6, ет.1-офиси, ателие 10
e-mail: tdg.plovdiv@gmail.com, tdg_plovdiv@abv.bg