
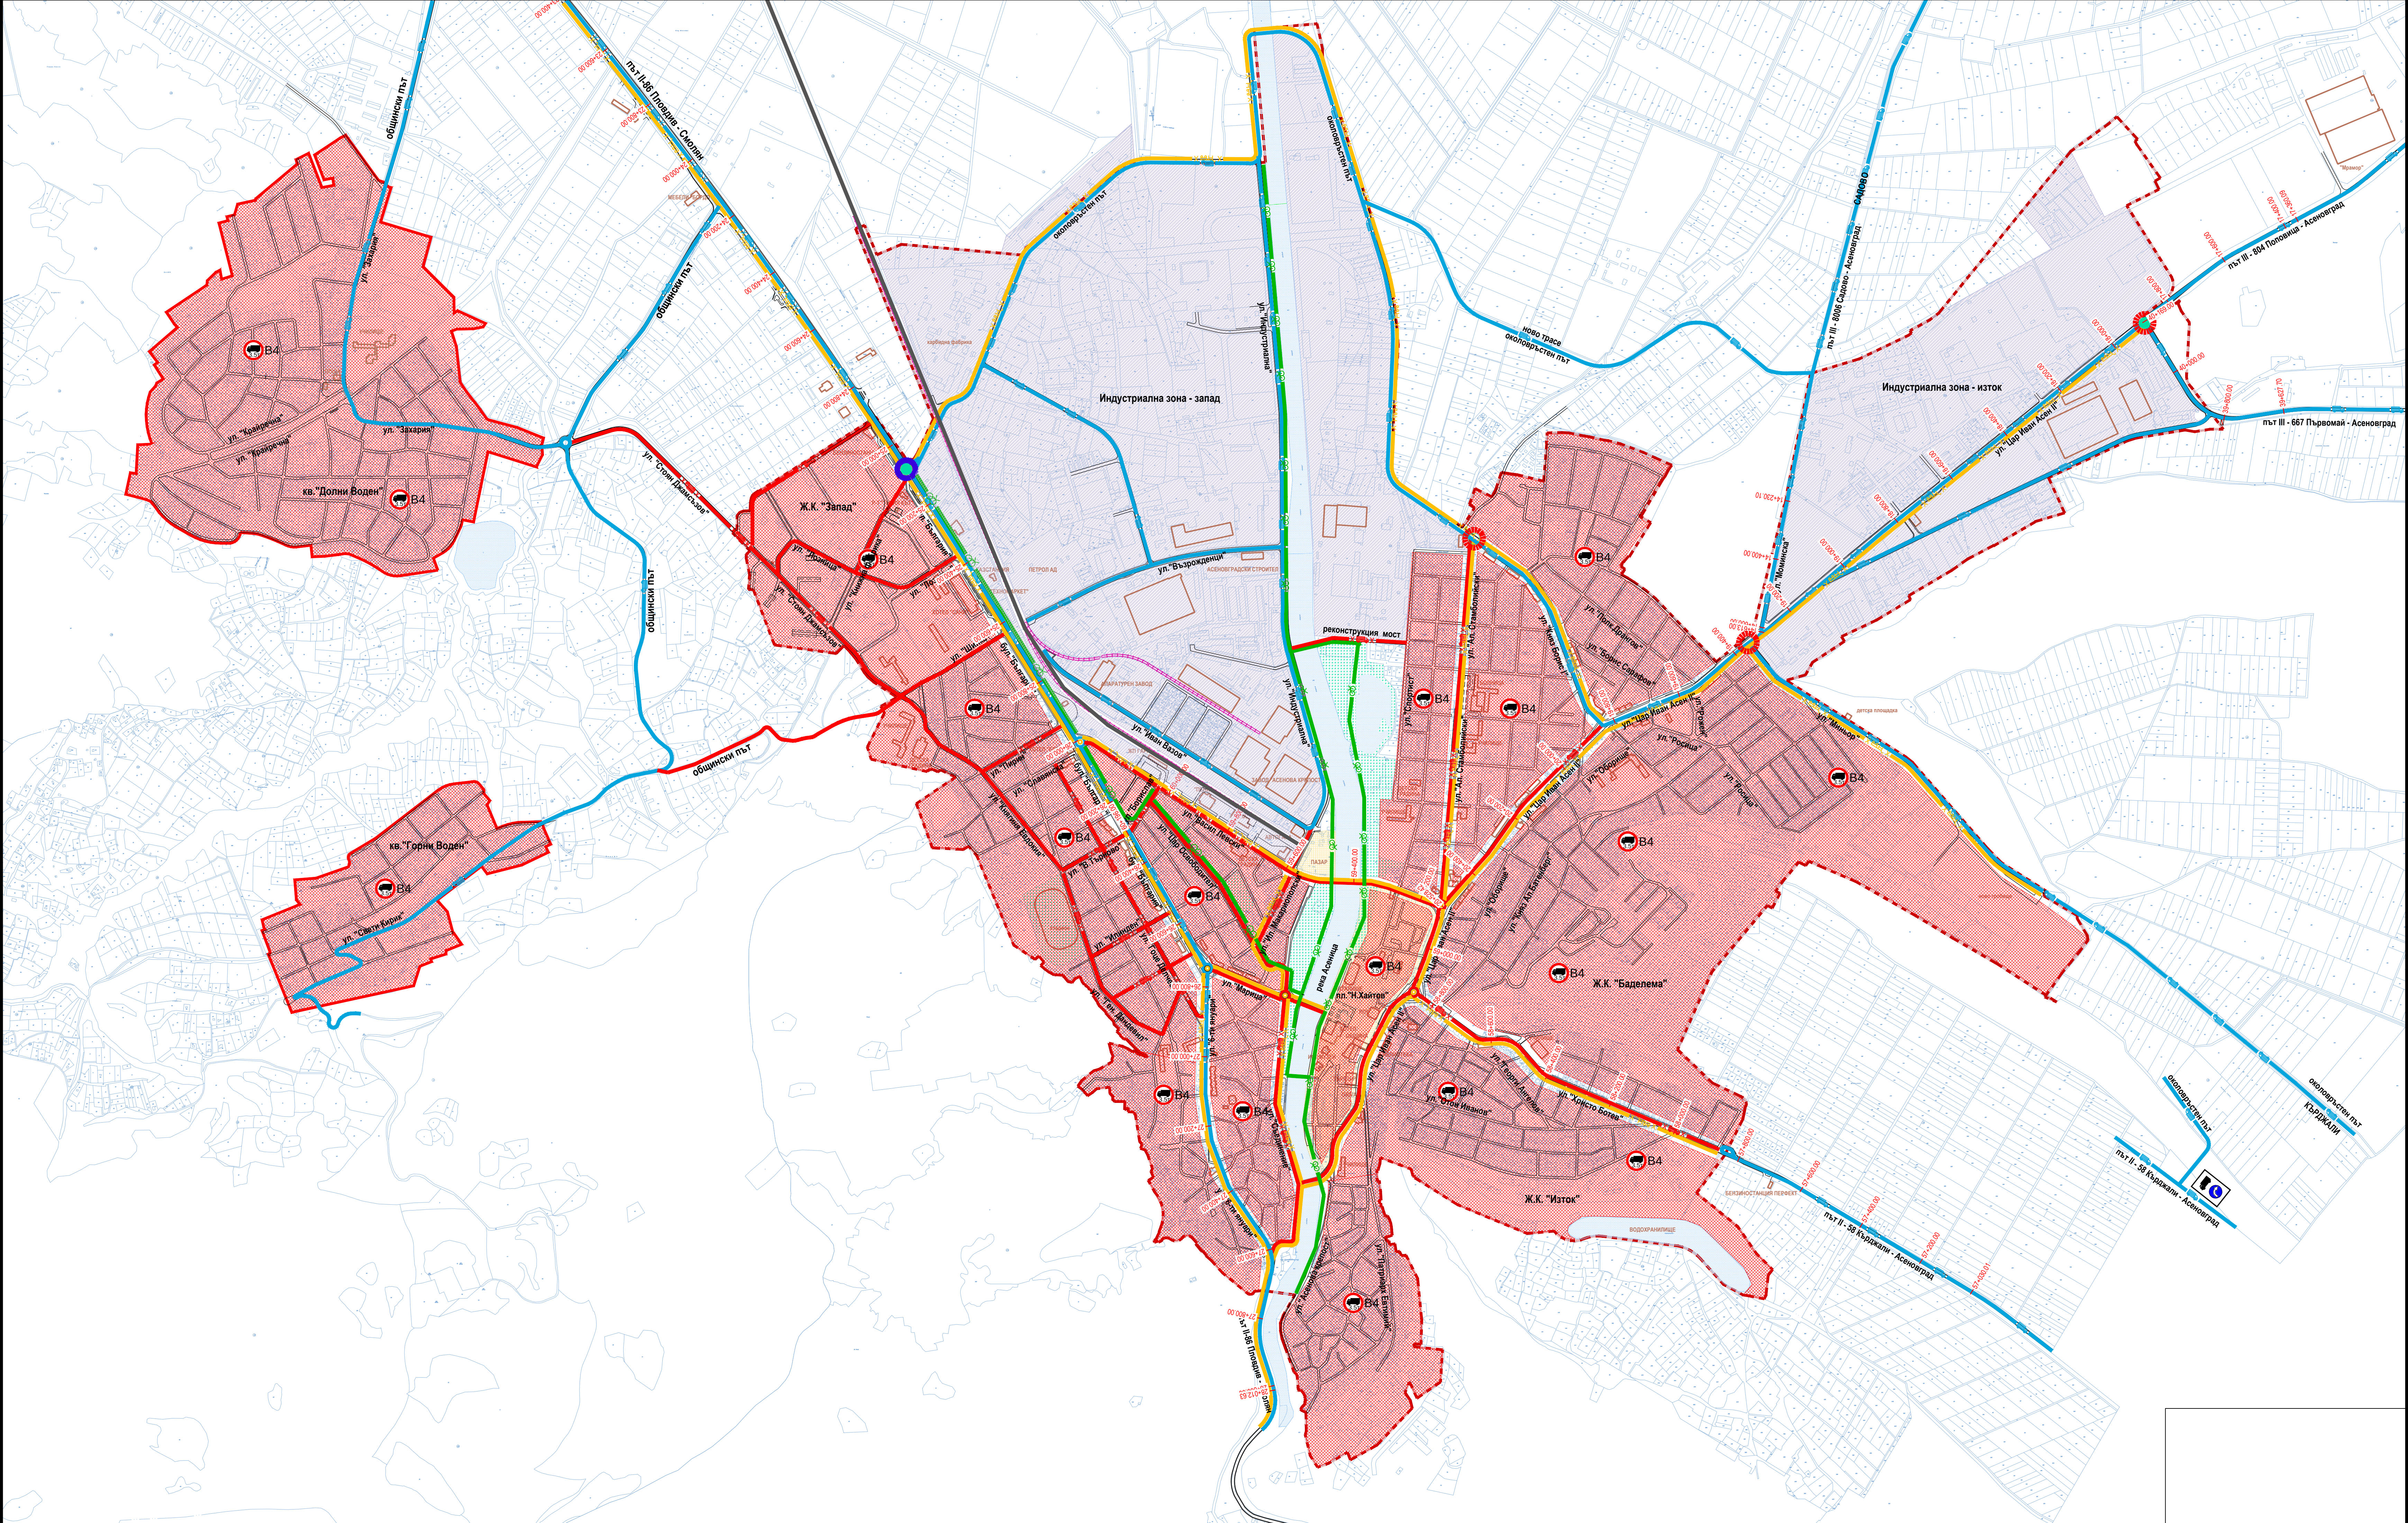


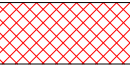

ЛЕГЕНДА :

-  ЗОНА ЗАБРАНЕНА ЗА ТОВАРНО ДВИЖЕНИЕ /НАД 3.5т/
-  ЗАБРАНЕНО ЗА ТОВАРНИ МПС НАД 12т.
-  ТРАСЕ ЗА ТОВАРНИ МПС
-  ВЕЛОСИПЕДНА АЛЕЯ
-  ЗАБРАНЕНО ЗА ППС С ЖИВОТИНСКА ТЯГА

ГЕНЕРАЛЕН ПЛАН
ЗА ОРГАНИЗАЦИЯ НА ДВИЖЕНИЕТО
- АСЕНОВГРАД 2026 Г.
ПРЕДВАРИТЕЛЕН ПРОЕКТ
М 1:1000

РЕЖИМ ЗА ДВИЖЕНИЕ НА ОПРЕДЕЛЕНИ
ППС - ТОВАРНИ АВТОМОБИЛИ, ВЕЛОСИПЕДИ
И ППС - ТЕГЛЕНИ ОТ ЖИВОТИНСКА ТЯГА
М 1:7500



ПРОЕКТАНТ: ИНЖ. ПЕТЯ АРАБАДЖИЕВА

"ТРАФИК ДИЗАЙН ГРУП" ЕООД
ИНФРАСТРУКТУРНО ПРОЕКТИРАНЕ, ГЕОДЕЗИЯ
гр. Пловдив, ул. "Камилар Коста Паница" №6, ет. 3-оори, ателие 10
е-mail: tfg_plovdiv@gmail.com, tfg_plovdiv@abv.bg