


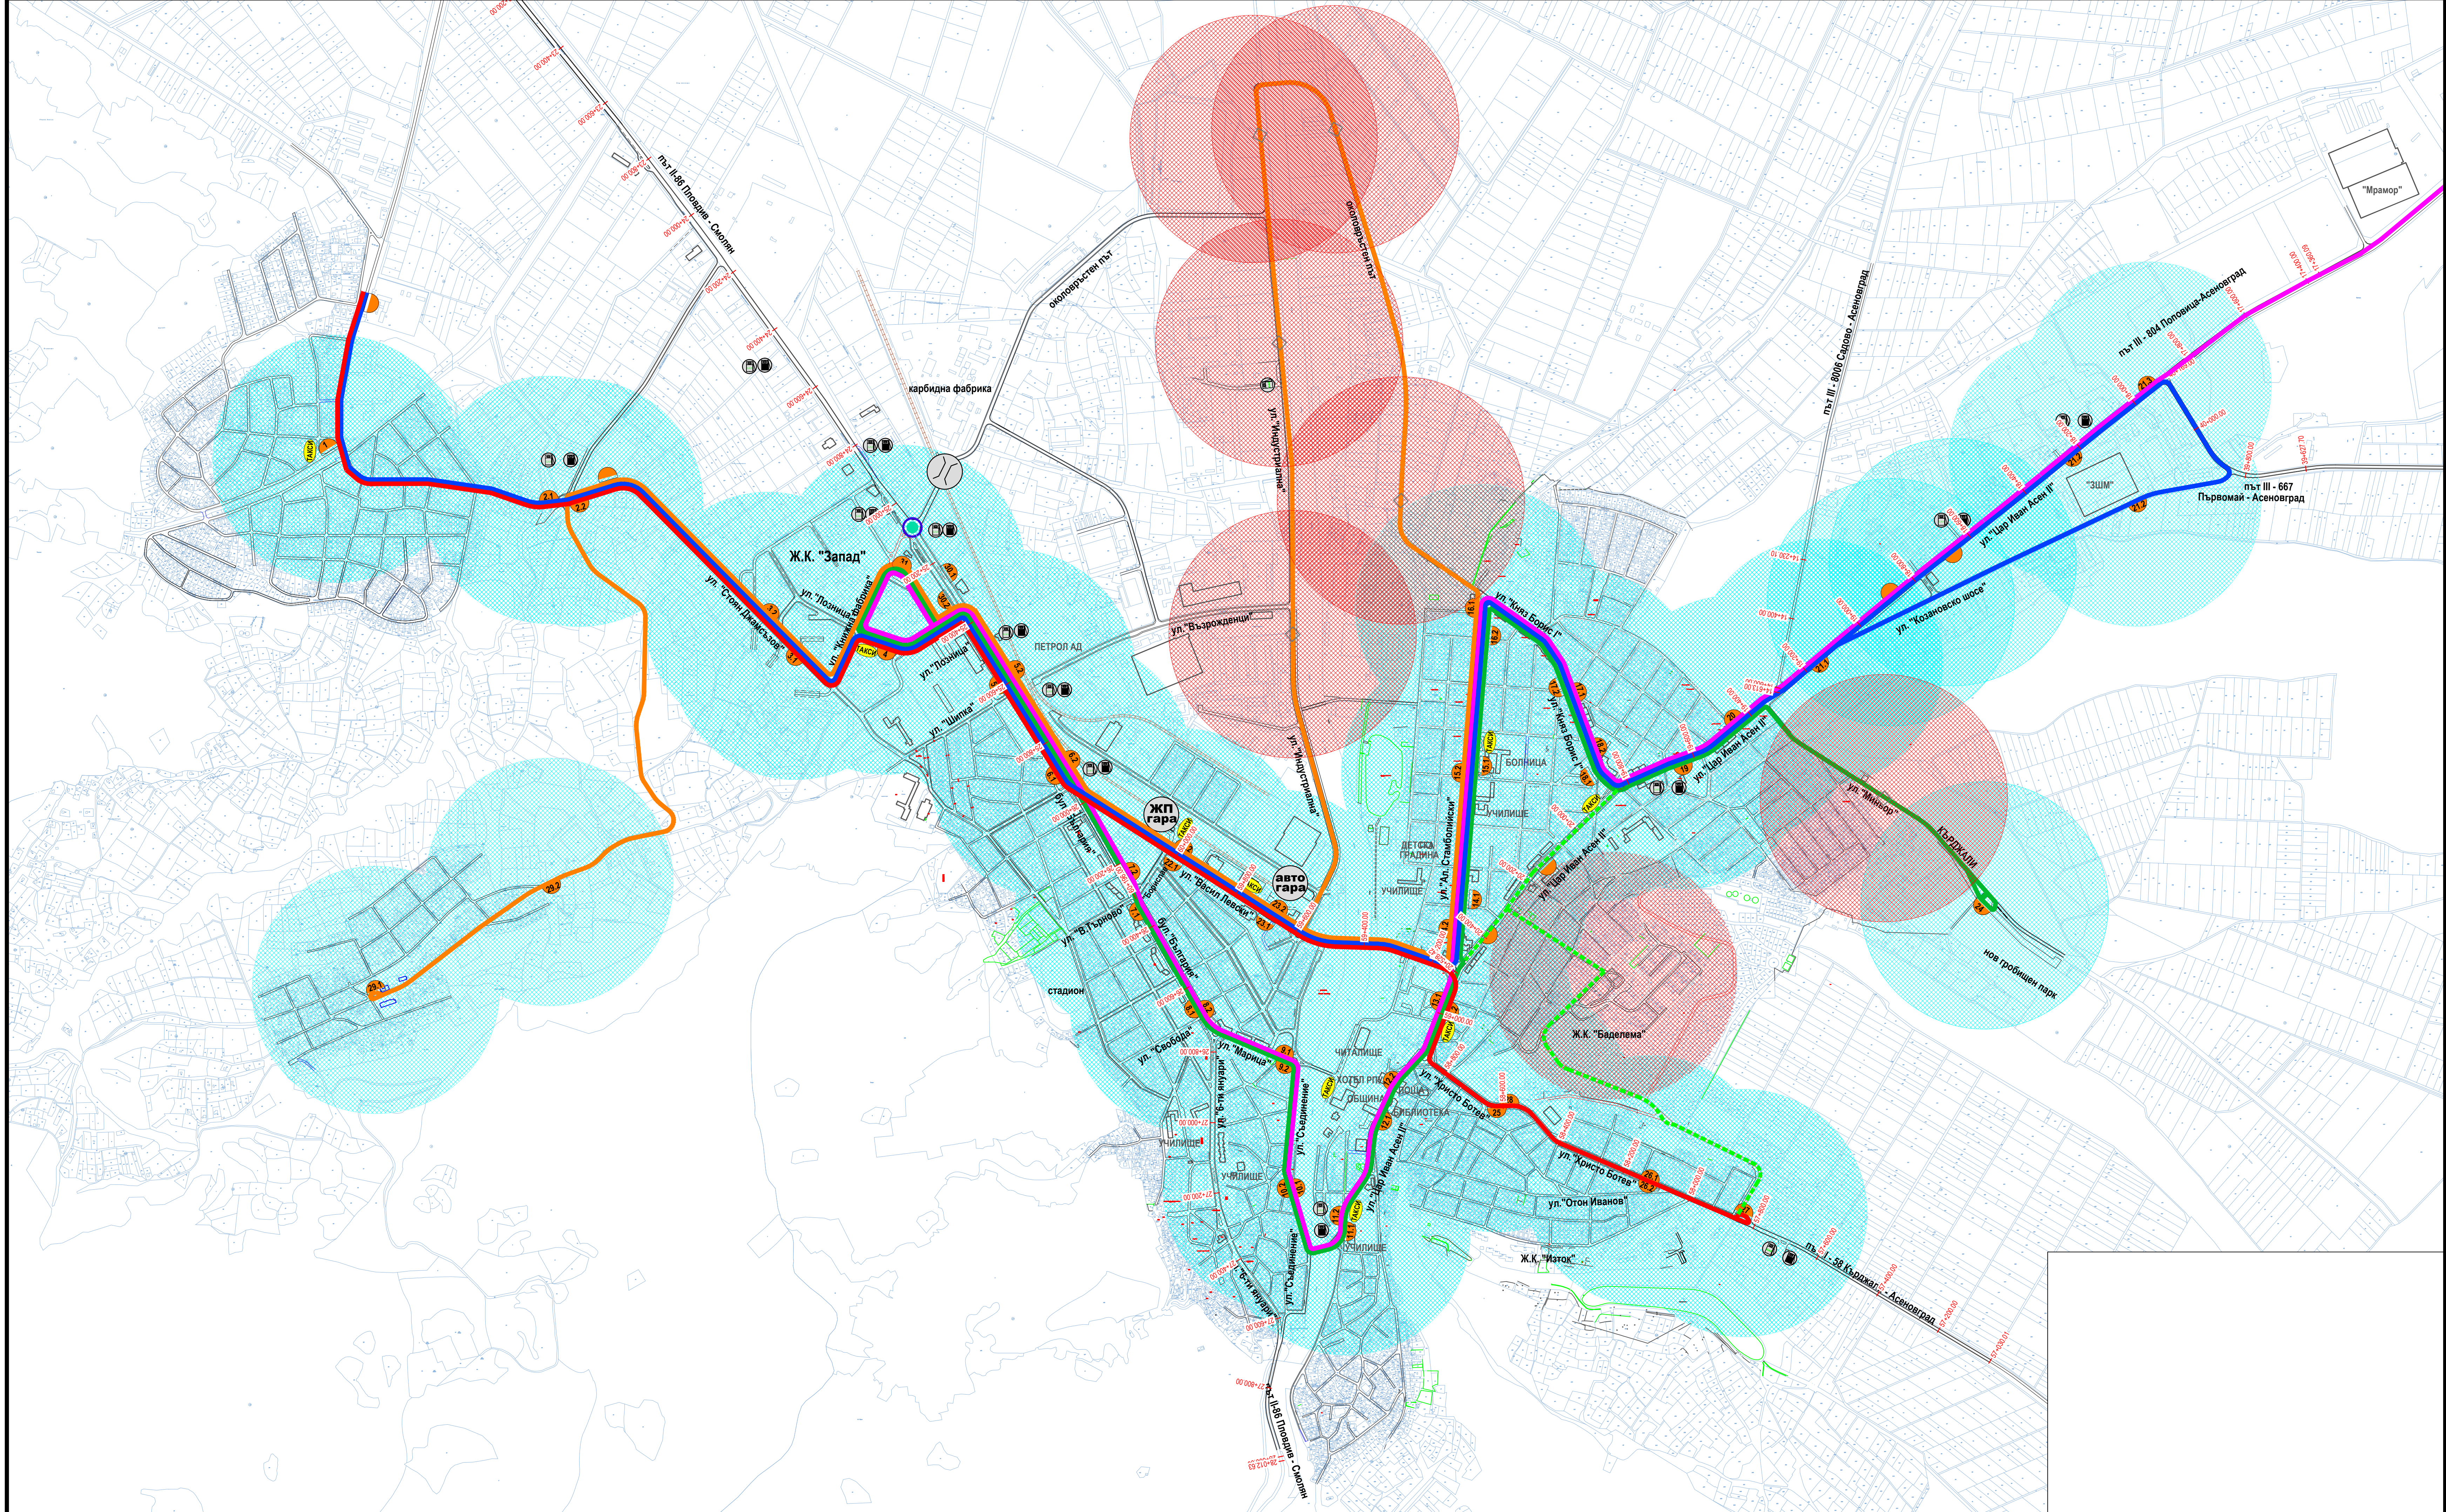

съществуваща автобусна спирка

нова автобусна спирка

ЛИНИЯ 1


ЛИНИЯ 2

ЛИНИЯ 3

ЛИНИЯ 4

ЛИНИЯ 5

НОВА ЛИНИЯ

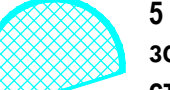5 минутен изохрон - зона обслужена от МГТ - съществуващи автобусни спирки

5 минутен изохрон - зона необслужена от МГТ - новопроектирани автобусни спирки

ГЕНЕРАЛЕН ПЛАН
ЗА ОРГАНИЗАЦИЯ НА ДВИЖЕНИЕТО
- АСЕНОВГРАД 2026 Г.
ПРЕДВАРИТЕЛЕН ПРОЕКТ

СИСТЕМА НА МАСОВИЯ ГРАДСКИ
ОБЩЕСТВЕН ТРАНСПОРТ, СПИРКИ
ТАКСИМЕТРОВИ СТОЯНКИ

М 1:7500



ПРОЕКТАНТ: ИНЖ. ПЕТЯ АРАБАДЖИЕВА