


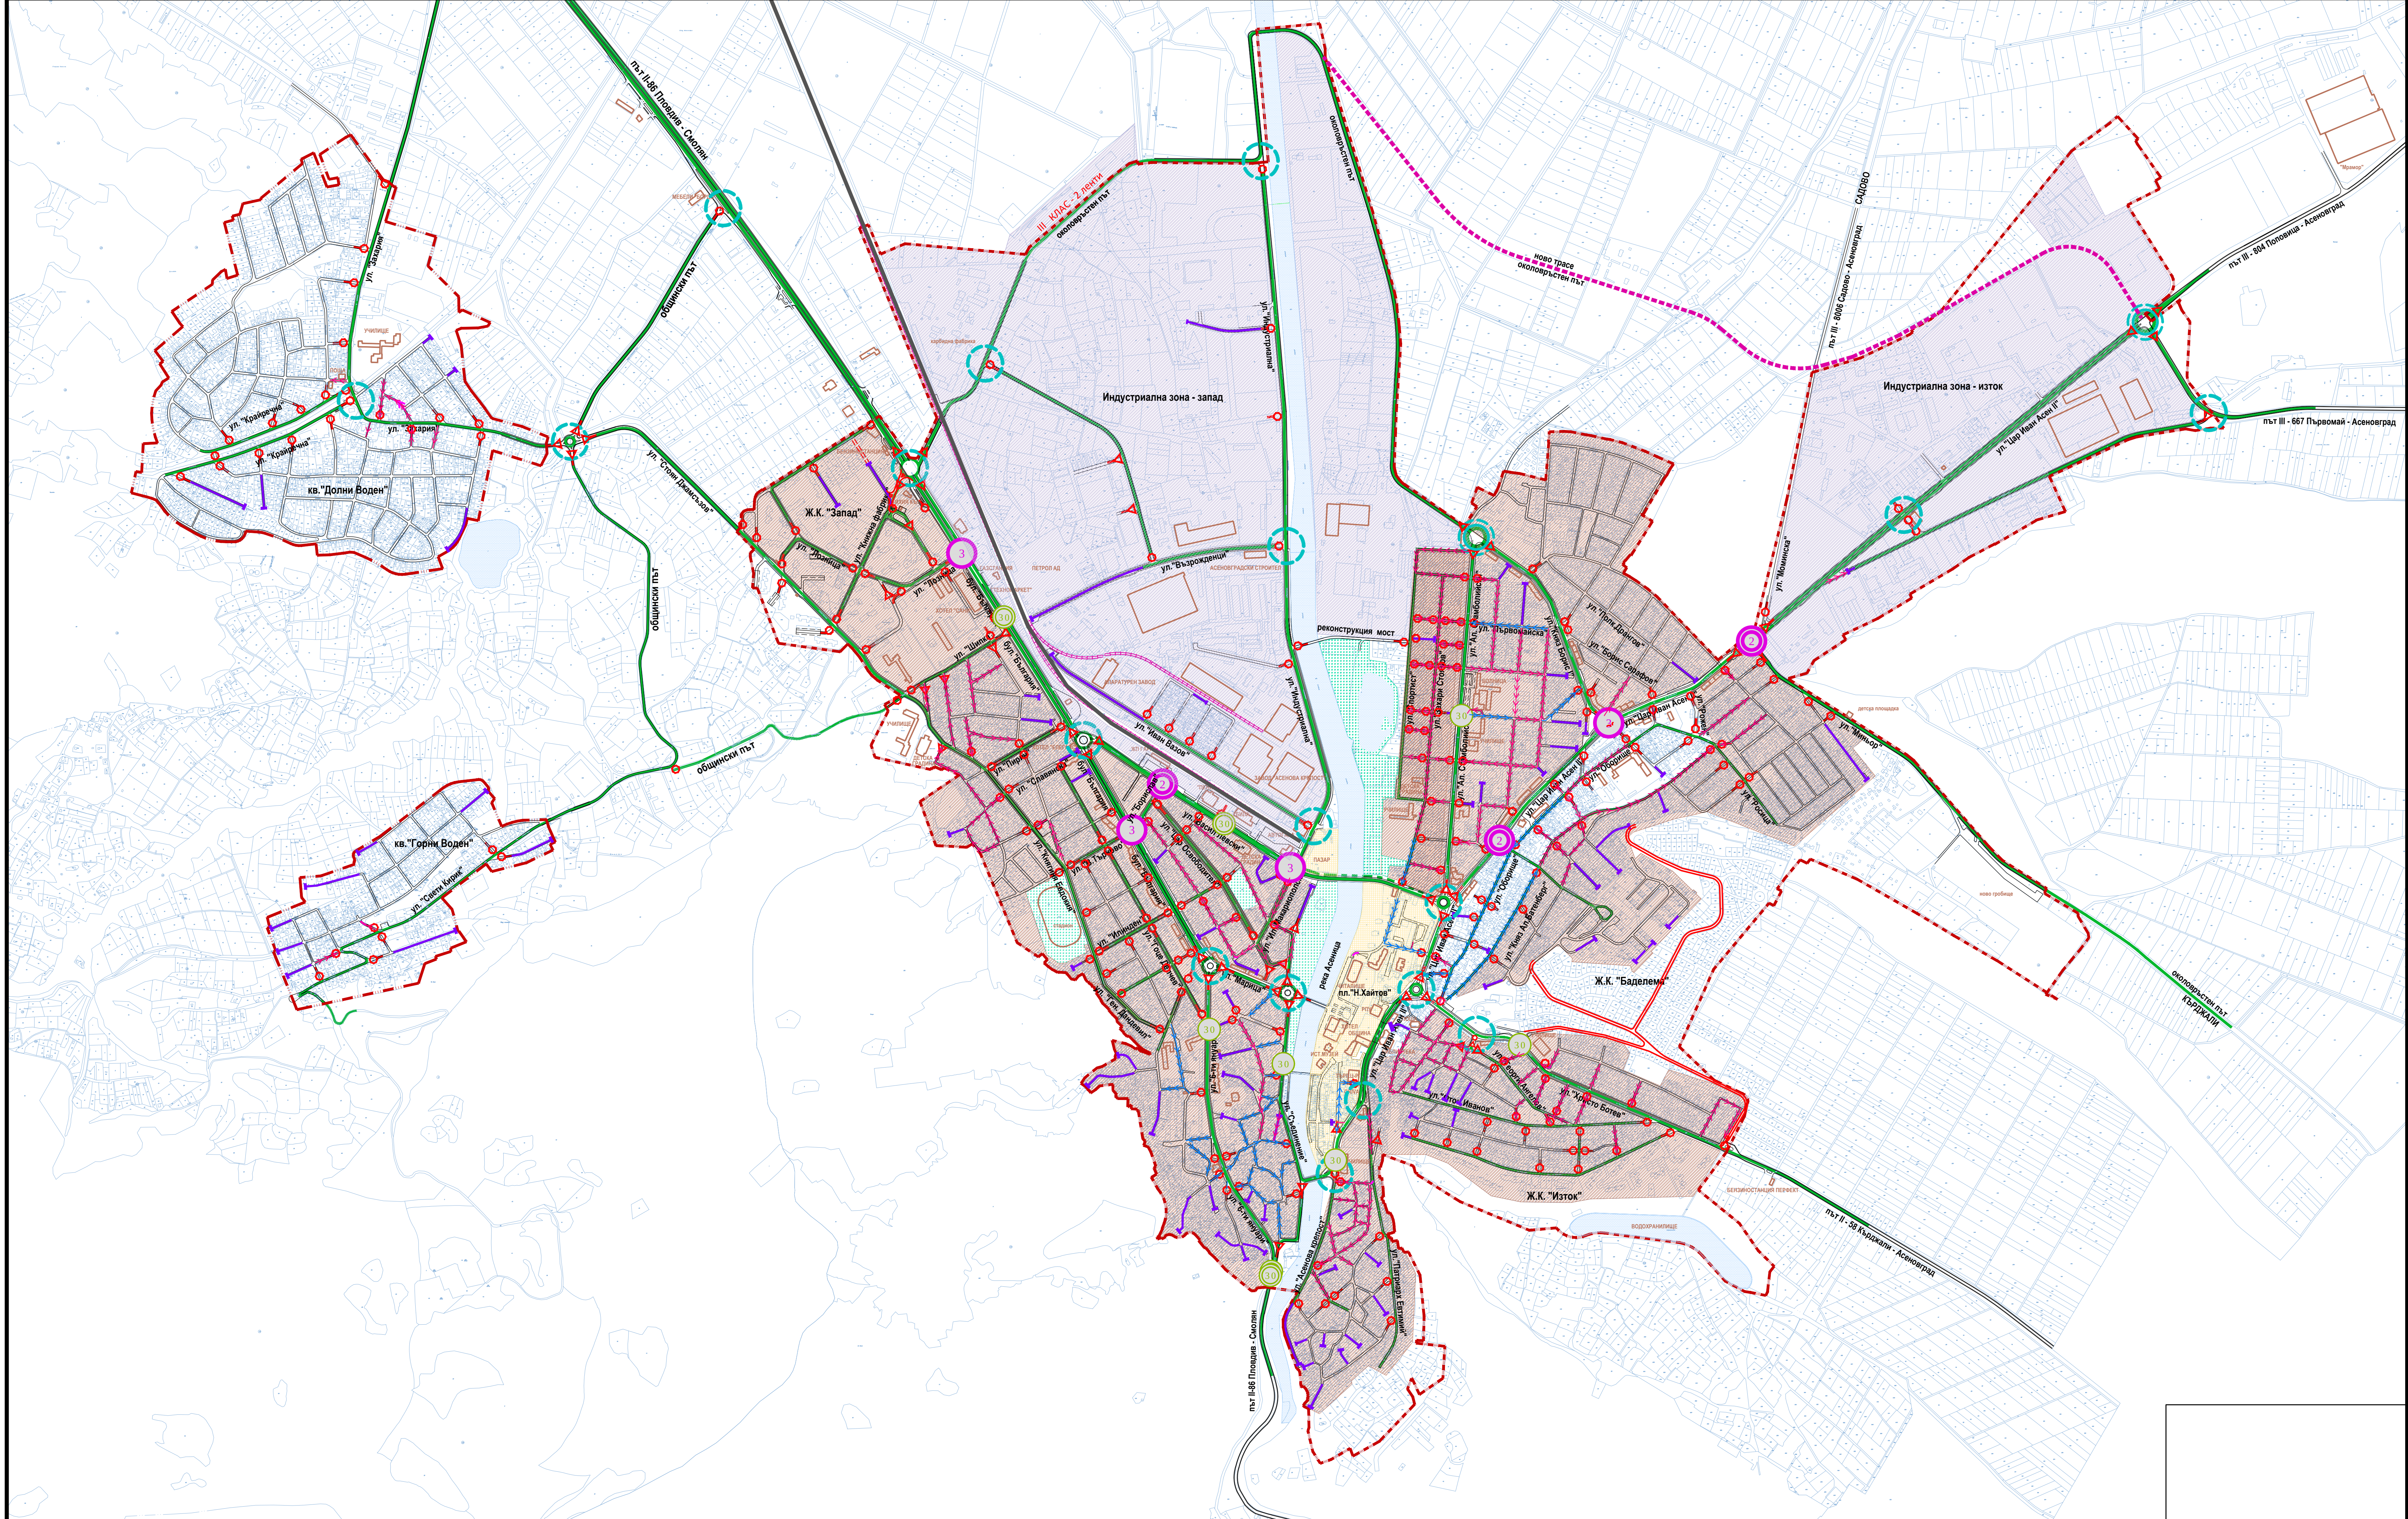

ЛЕГЕНДА :

УЛИЦА С ПРЕДИМСТВО В КРЪСТОВИЩЕ - ЗА I ЕТАП ПОСОЧНОСТ

УЛИЦА БЕЗ ПРЕДИМСТВО В КРЪСТОВИЩЕ СЪС ЗНАК Б1 - I ЕТАП

УЛИЦА БЕЗ ИЗХОД

УЛИЦА С ЕДНОПОСОЧНО ДВИЖЕНИЕ - СЪЩЕСТВУВАЩА

УЛИЦА С ЕДНОПОСОЧНО ДВИЖЕНИЕ - ПРОЕКТНА

СВЕТЛИННО РЕГУЛИРАНО КРЪСТОВИЩЕ С БРОЙ НА ФАЗИТЕ - СЪЩЕСТВУВАЩО

СВЕТЛИННО РЕГУЛИРАНО КРЪСТОВИЩЕ С БРОЙ НА ФАЗИТЕ - НОВОПРОЕКТИРАНО

ЗНАКОВО РЕГУЛИРАНО КРЪСТОВИЩЕ - СЪЩЕСТВУВАЩО

НОВОПРОЕКТИРАНО ЗНАКОВО РЕГУЛИРАНО КРЪСТОВИЩЕ - /КРЪГОВО/

ПЕШЕХОДЕН СВЕТОФАР С ПРОДЪЛЖИТ НА ПЕШ. ФАЗА В СЕКУНДИ - СЪЩЕСТВУВАЩ

ПЕШЕХОДЕН СВЕТОФАР С ПРОДЪЛЖИТ НА ПЕШ. ФАЗА В СЕКУНДИ - НОВОПРОЕКТИРАН

**ГЕНЕРАЛЕН ПЛАН
ЗА ОРГАНИЗАЦИЯ НА ДВИЖЕНИЕТО
- АСЕНОВГРАД 2026 Г.
ПРЕДВАРИТЕЛЕН ПРОЕКТ**

**ПРЕДИМСТВО И ПОСОЧНОСТ НА
ДВИЖЕНИЕ, СИСТЕМА НА
СВЕТОФАРНИТЕ УРЕДБИ**

М 1:7500

05/07

ПРОЕКТАНТ: ИНЖ. ПЕТЯ АРАБАДЖИЕВА

"ТРАФИК ДИЗАЙН ГРУП" ЕООД
ИНФРАСТРУКТУРНО ПРОЕКТИРАНЕ, ГЕОДЕЗИЯ
гр.Пловдив, ул."Капитан Коста Паница" №6, ет.1-офиси, ателие 10
e-mail: tdg.plovdiv@gmail.com, tdg_plovdiv@abv.bg