


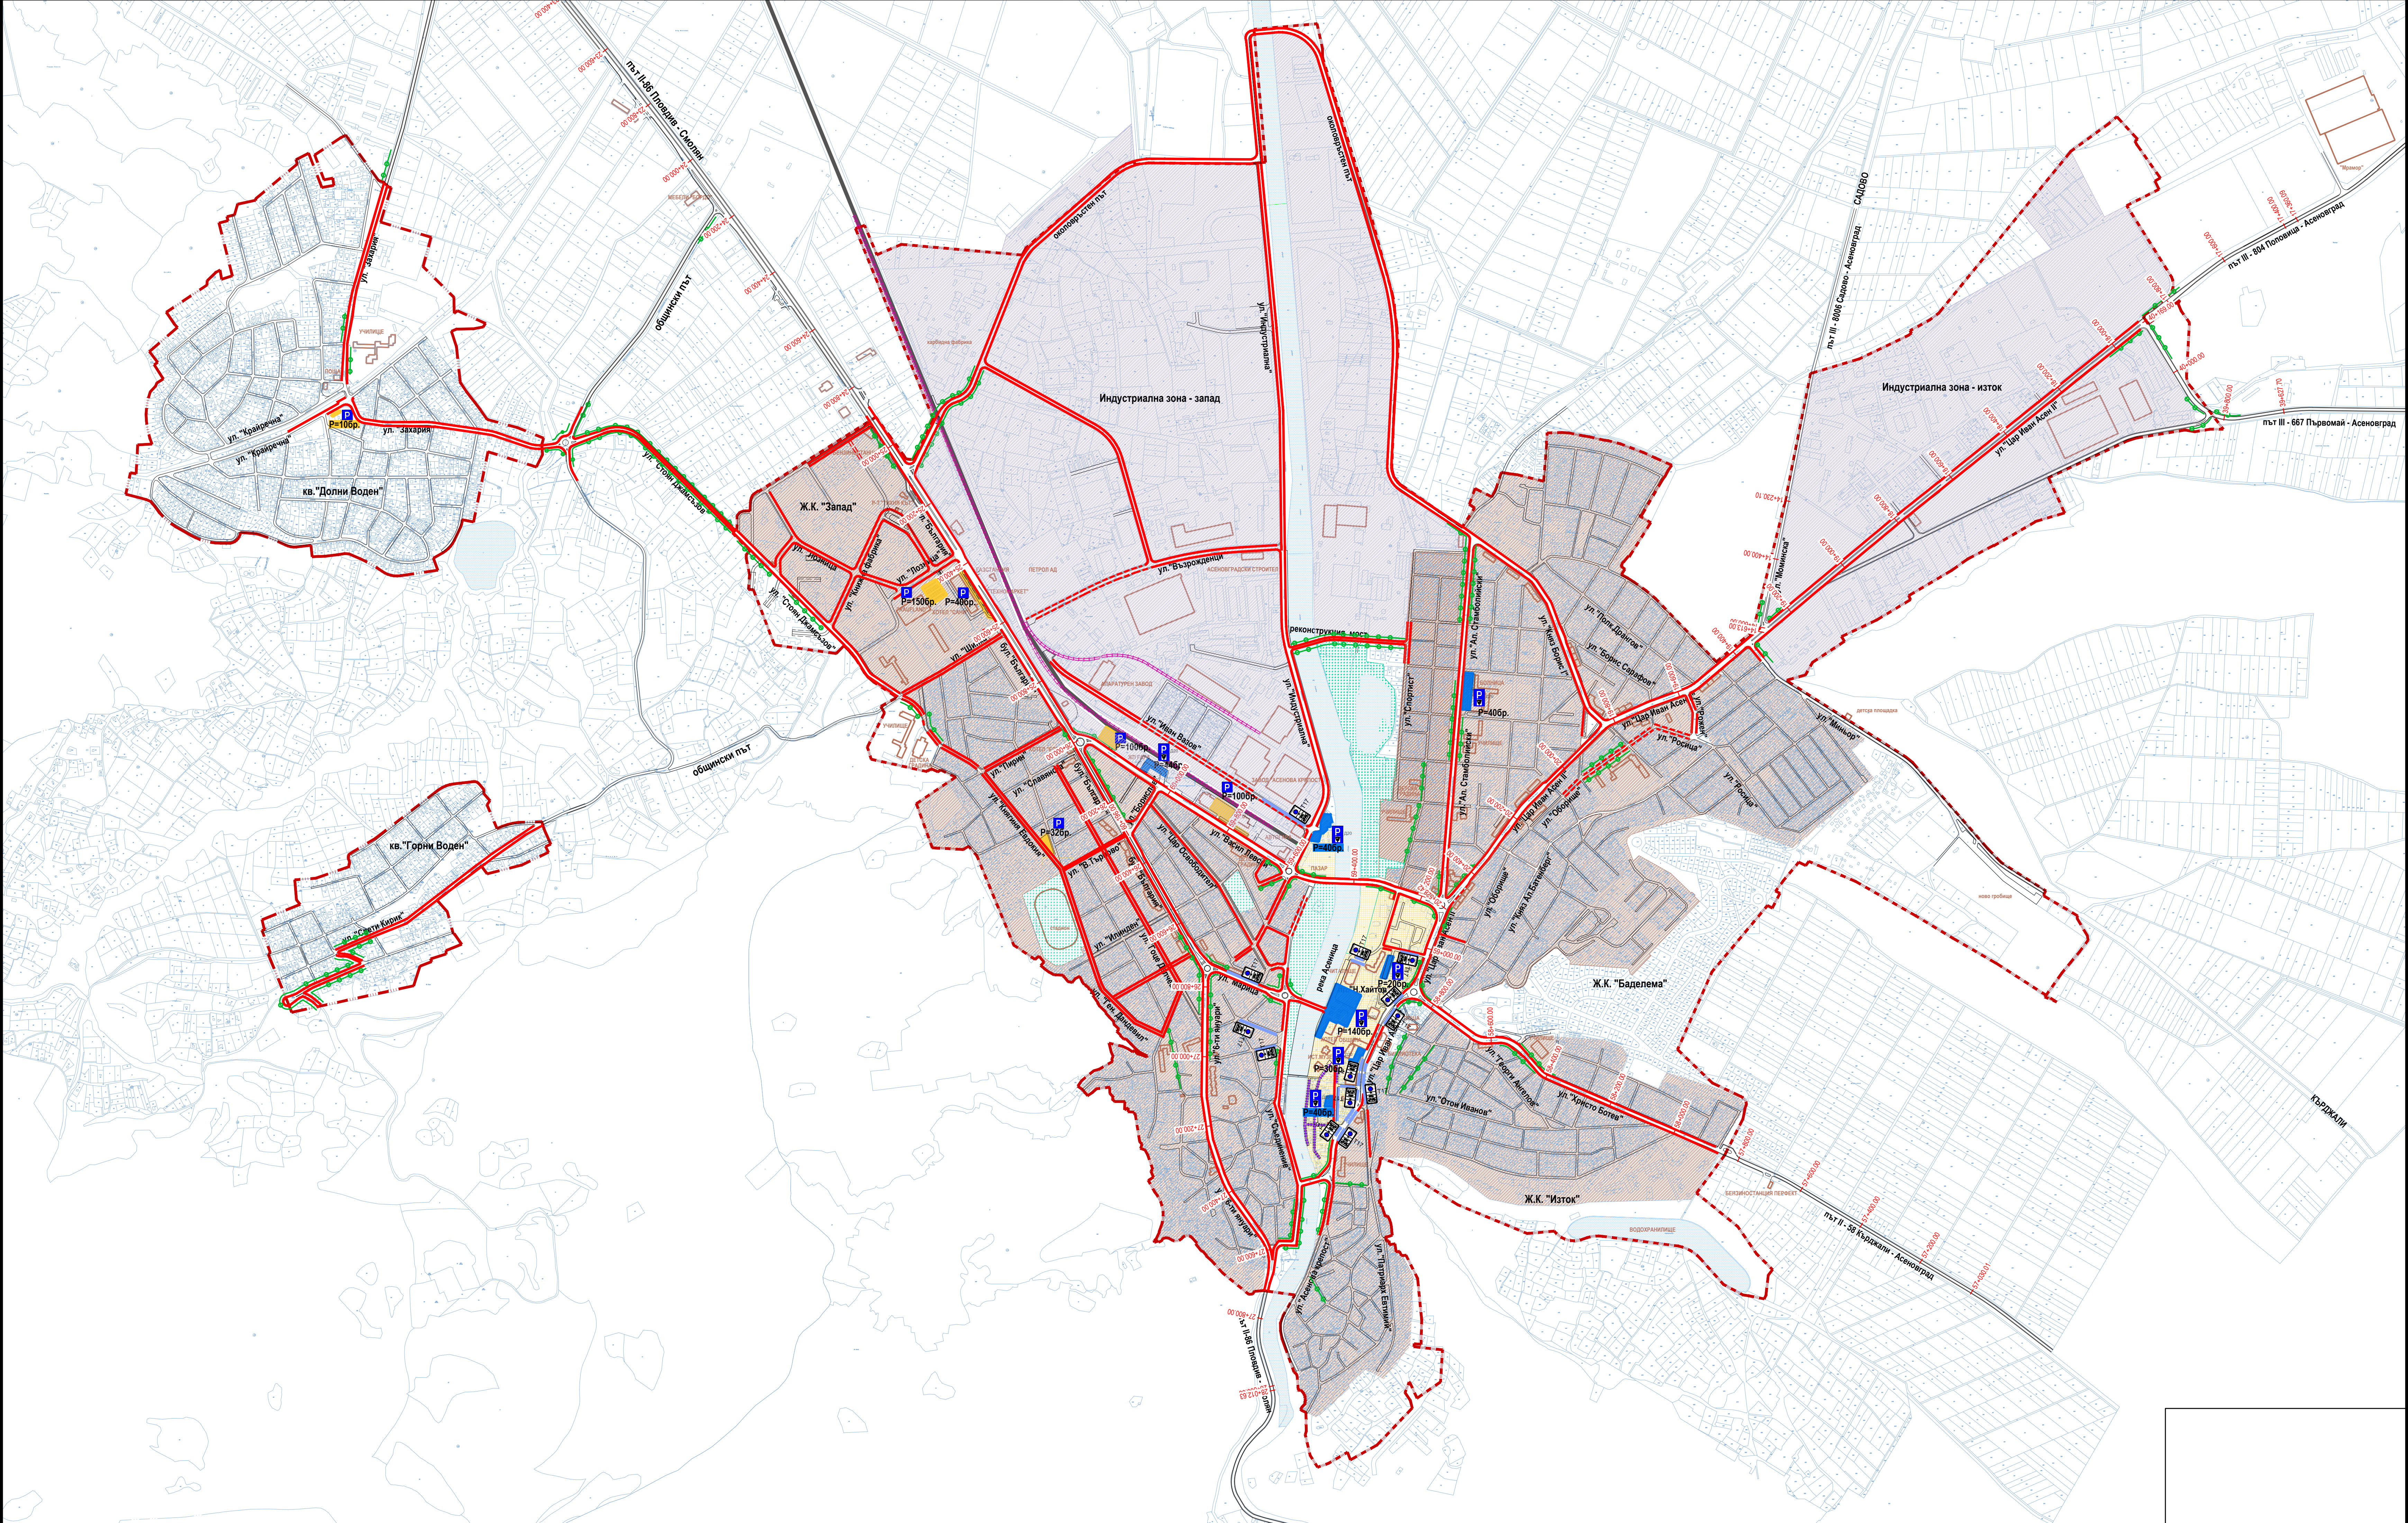

ЛЕГЕНДА :

ЗАТВОРЕНИ ЗА ДВИЖЕНИЕ УЛИЦИ

ЗАБРАНЕН ПРЕСТОЙ И ПАРКИРАНЕ - B27

ЗАБРАНЕНО ПАРКИРАНЕТО - B28

ОГРАНИЧЕНИЕ НА СКОРОСТТА - B26

ОБОСОБЕНИ ПЛАТЕНИ ПАРКИНГИ

ОБОСОБЕНИ НЕПЛАТЕНИ ПАРКИНГИ

ЗОНА ЗА КРАТКОВРЕМЕННО ПАРКИРАНЕ

ГЕНЕРАЛЕН ПЛАН
ЗА ОРГАНИЗАЦИЯ НА ДВИЖЕНИЕТО
- АСЕНОВГРАД 2026 Г.
ПРЕДВАРИТЕЛЕН ПРОЕКТ

РЕЖИМИ НА ПРЕСТОЙ И ПАРКИРАНЕ,
СКОРОСТНИ РЕЖИМИ,
ЗАБРАНИ ЗА ДВИЖЕНИЕ

М 1:7500

06/07

ПРОЕКТАНТ: ИНЖ. ПЕТЯ АРАБАДЖИЕВА