


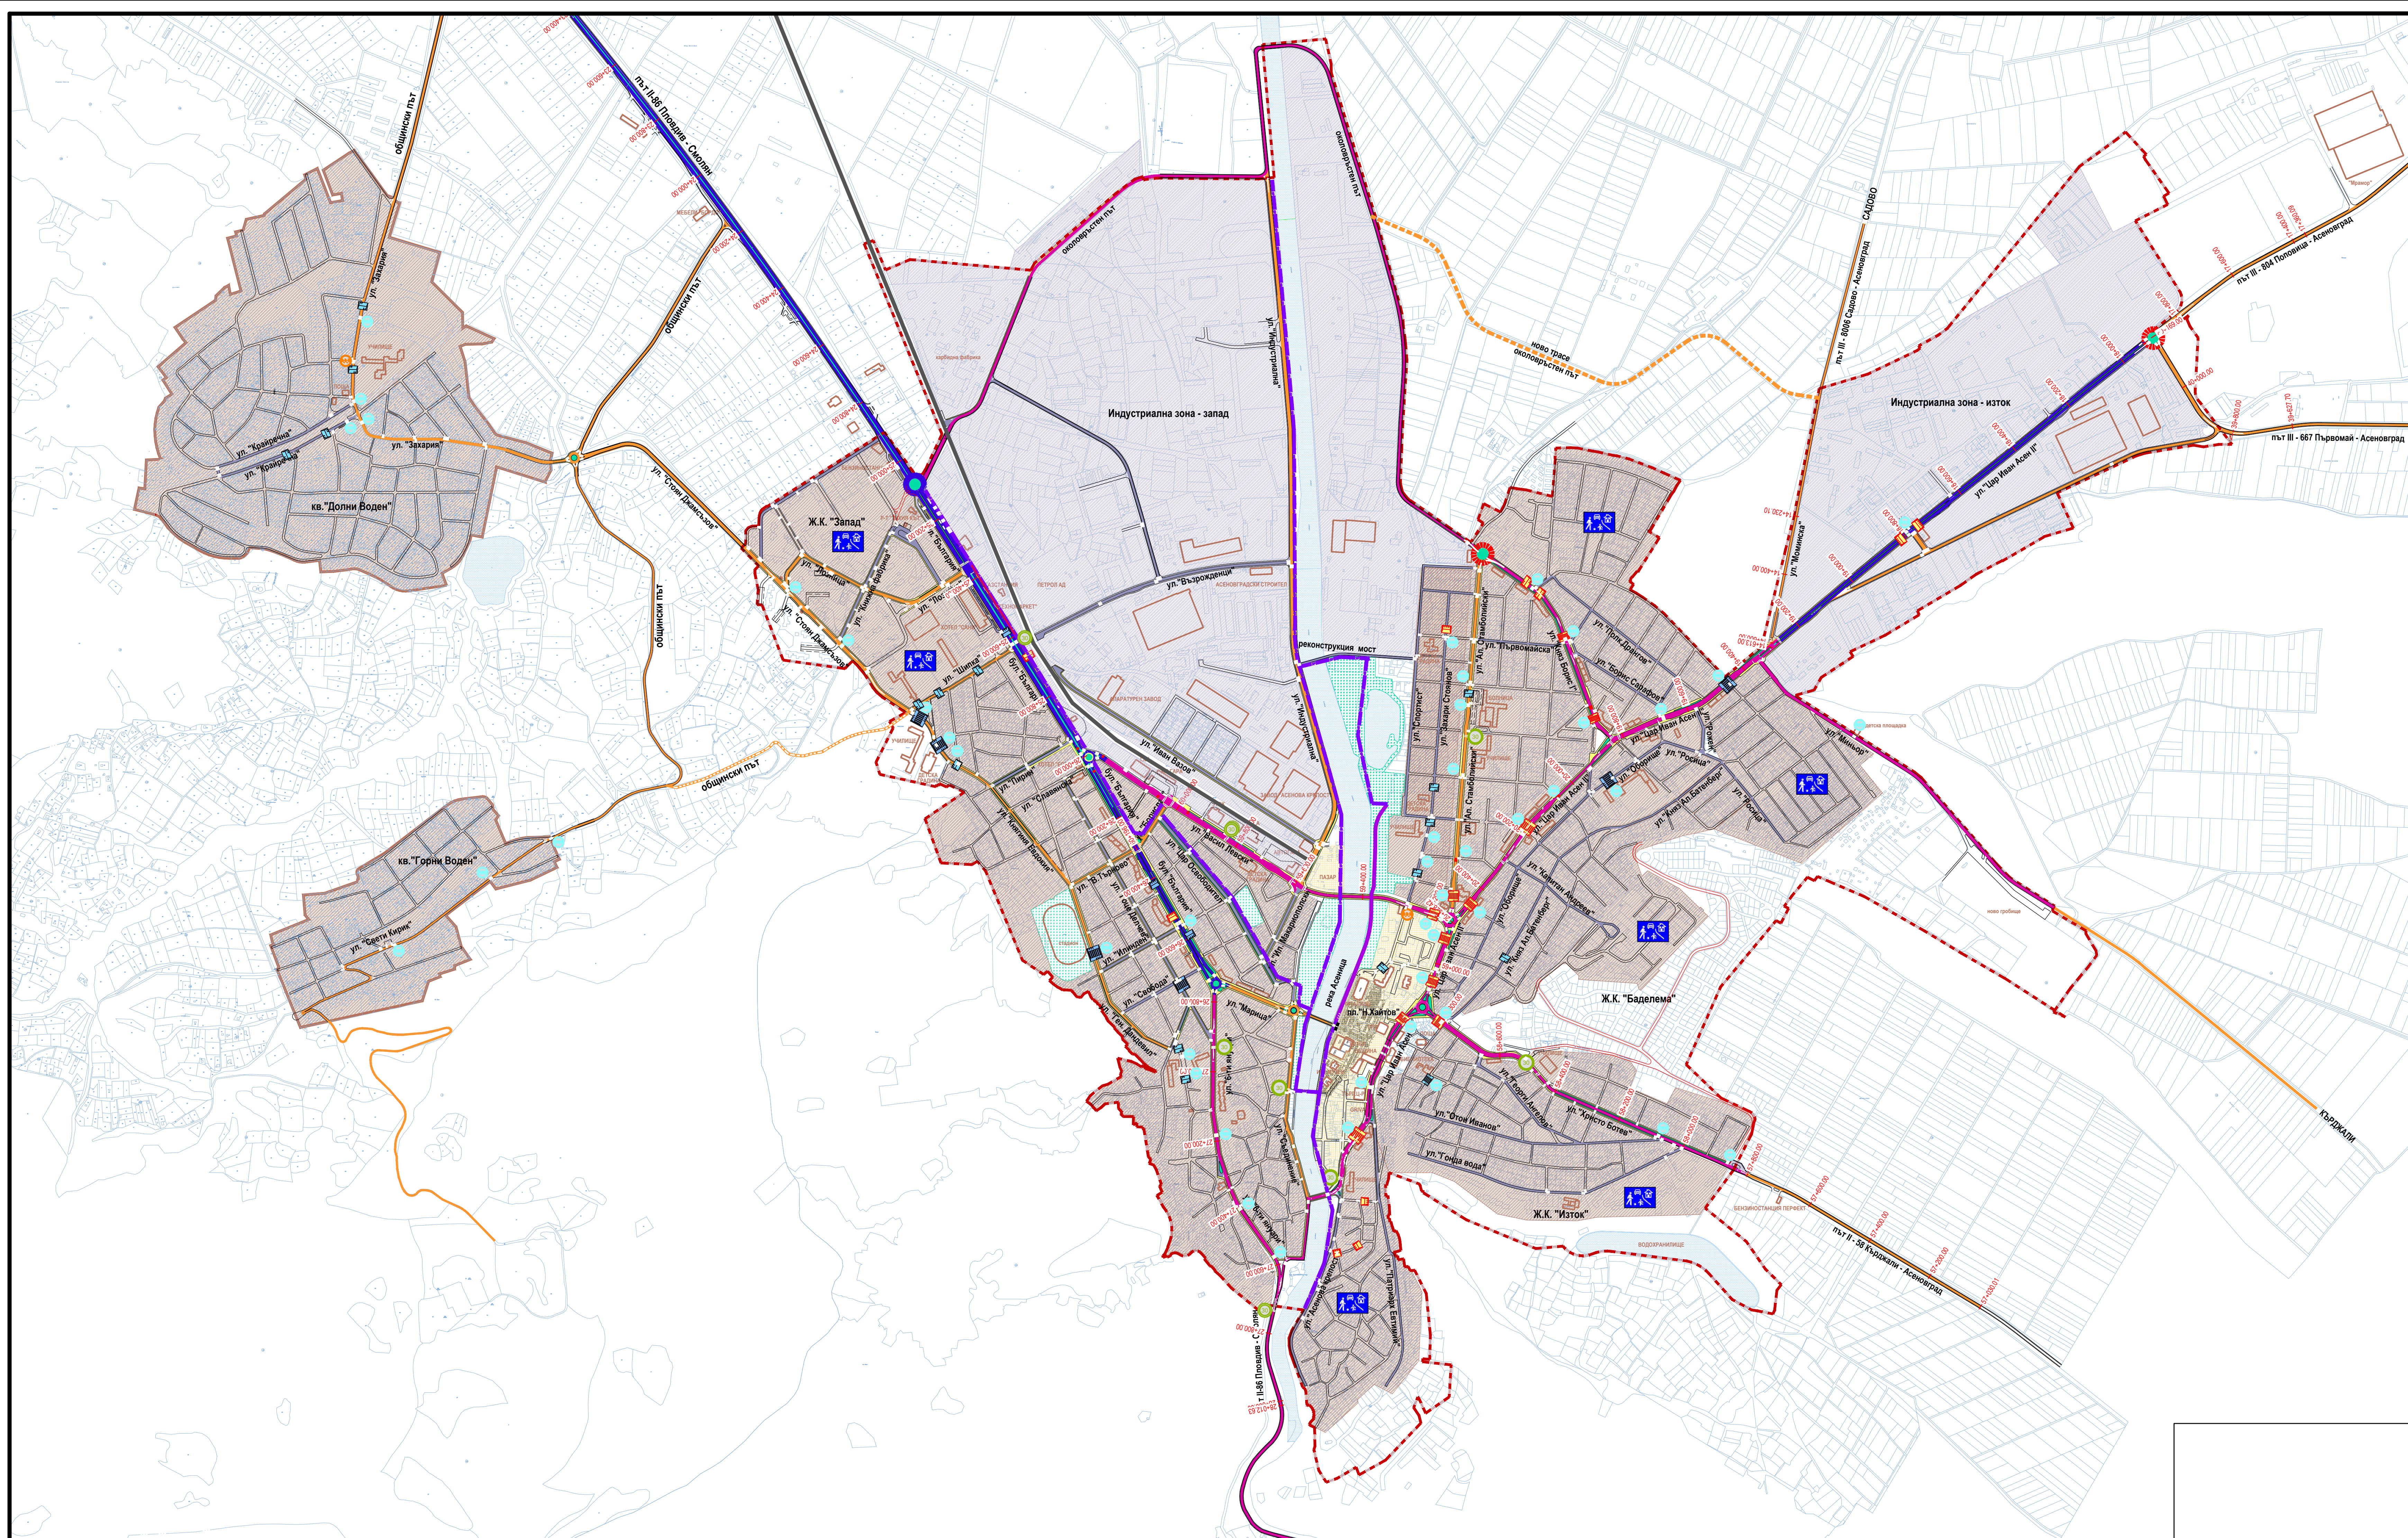

ЛЕГЕНДА :

- | | |
|---|--|
|  | ТРАСЕ НА ВЕЛОСИПЕДНА АЛЕЯ - СЪЩЕСТВУВАЮЩО |
|  | ТРАСЕ НА ВЕЛОСИПЕДНА АЛЕЯ - ПРОЕКТОНО |
|  | ПЕШЕХОДЕН СВЕТОФАР С ПРОДЪЛЖИТ НА ПЕШ. ФАЗА - СЪЩЕСТВУВАЩ |
|  | ПЕШЕХОДЕН СВЕТОФАР С ПРОДЪЛЖИТ НА ПЕШ. ФАЗА - НОВОПРОЕКТИРАН |
|  | СВЕТЛИННО СИГНАЛИЗИРАНЕ НА ПЕШЕХОДНА ПЪТЕКА С "БЪГЛАЖ ПЕШЕХОДЕЦ" - СЪЩЕСТВУВАЮЩО |
|  | СВЕТОДИОДНИ ПЪТНИ ЗНАЦИ ЗА ПЕШЕХОДНА ПЪТЕКА |
|  | ПОВДИГНАТИ ПЕШЕХОДНИ ПЪТЕКИ- НОВОПРОЕКТИРАНИ |
|  | ПОВДИГНАТИ ПЕШЕХОДНИ ПЪТЕКИ- СЪЩЕСТВУВАЩИ |
|  | ИЗКУСТВЕНИ НЕРАВНОСТИ - НОВОПРОЕКТИРАНИ |
|  | ИЗКУСТВЕНИ НЕРАВНОСТИ - СЪЩЕСТВУВАЩИ |
|  | ОБОСОБЕНА ИНДУСТРИАЛНА ЗОНА |
|  | ОБОСОБЕНА ЖИЛИЩНА ЗОНА |
|  | ОБОСОБЕНА ПЕШЕХОДНА ЗОНА |

**ГЕНЕРАЛЕН ПЛАН
ЗА ОРГАНИЗАЦИЯ НА ДВИЖЕНИЕТО
- АСЕНОВГРАД 2026 Г.**
ПРЕДВАРИТЕЛЕН ПРОЕКТ

ПЕШЕХОДНО И ВЕЛОСИПЕДНО ДВИЖЕНИЕ

M 1:7500



ПРОЕКТАНТ: ИНЖ. ПЕТЯ АРАБАДЖИЕВА

"ТРАФИК ДИЗАЙН ГРУП" ЕООД
ИНФРАСТРУКТУРНО ПРОЕКТИРАНЕ, ГЕОДЕЗИЯ
гр.Пловдив, ул."Калистан Коста Паница" №6, ет.1-офиси, ателие 11
e-mail: tdg.plovdiv@gmail.com, tdg_plovdiv@abv.bg