


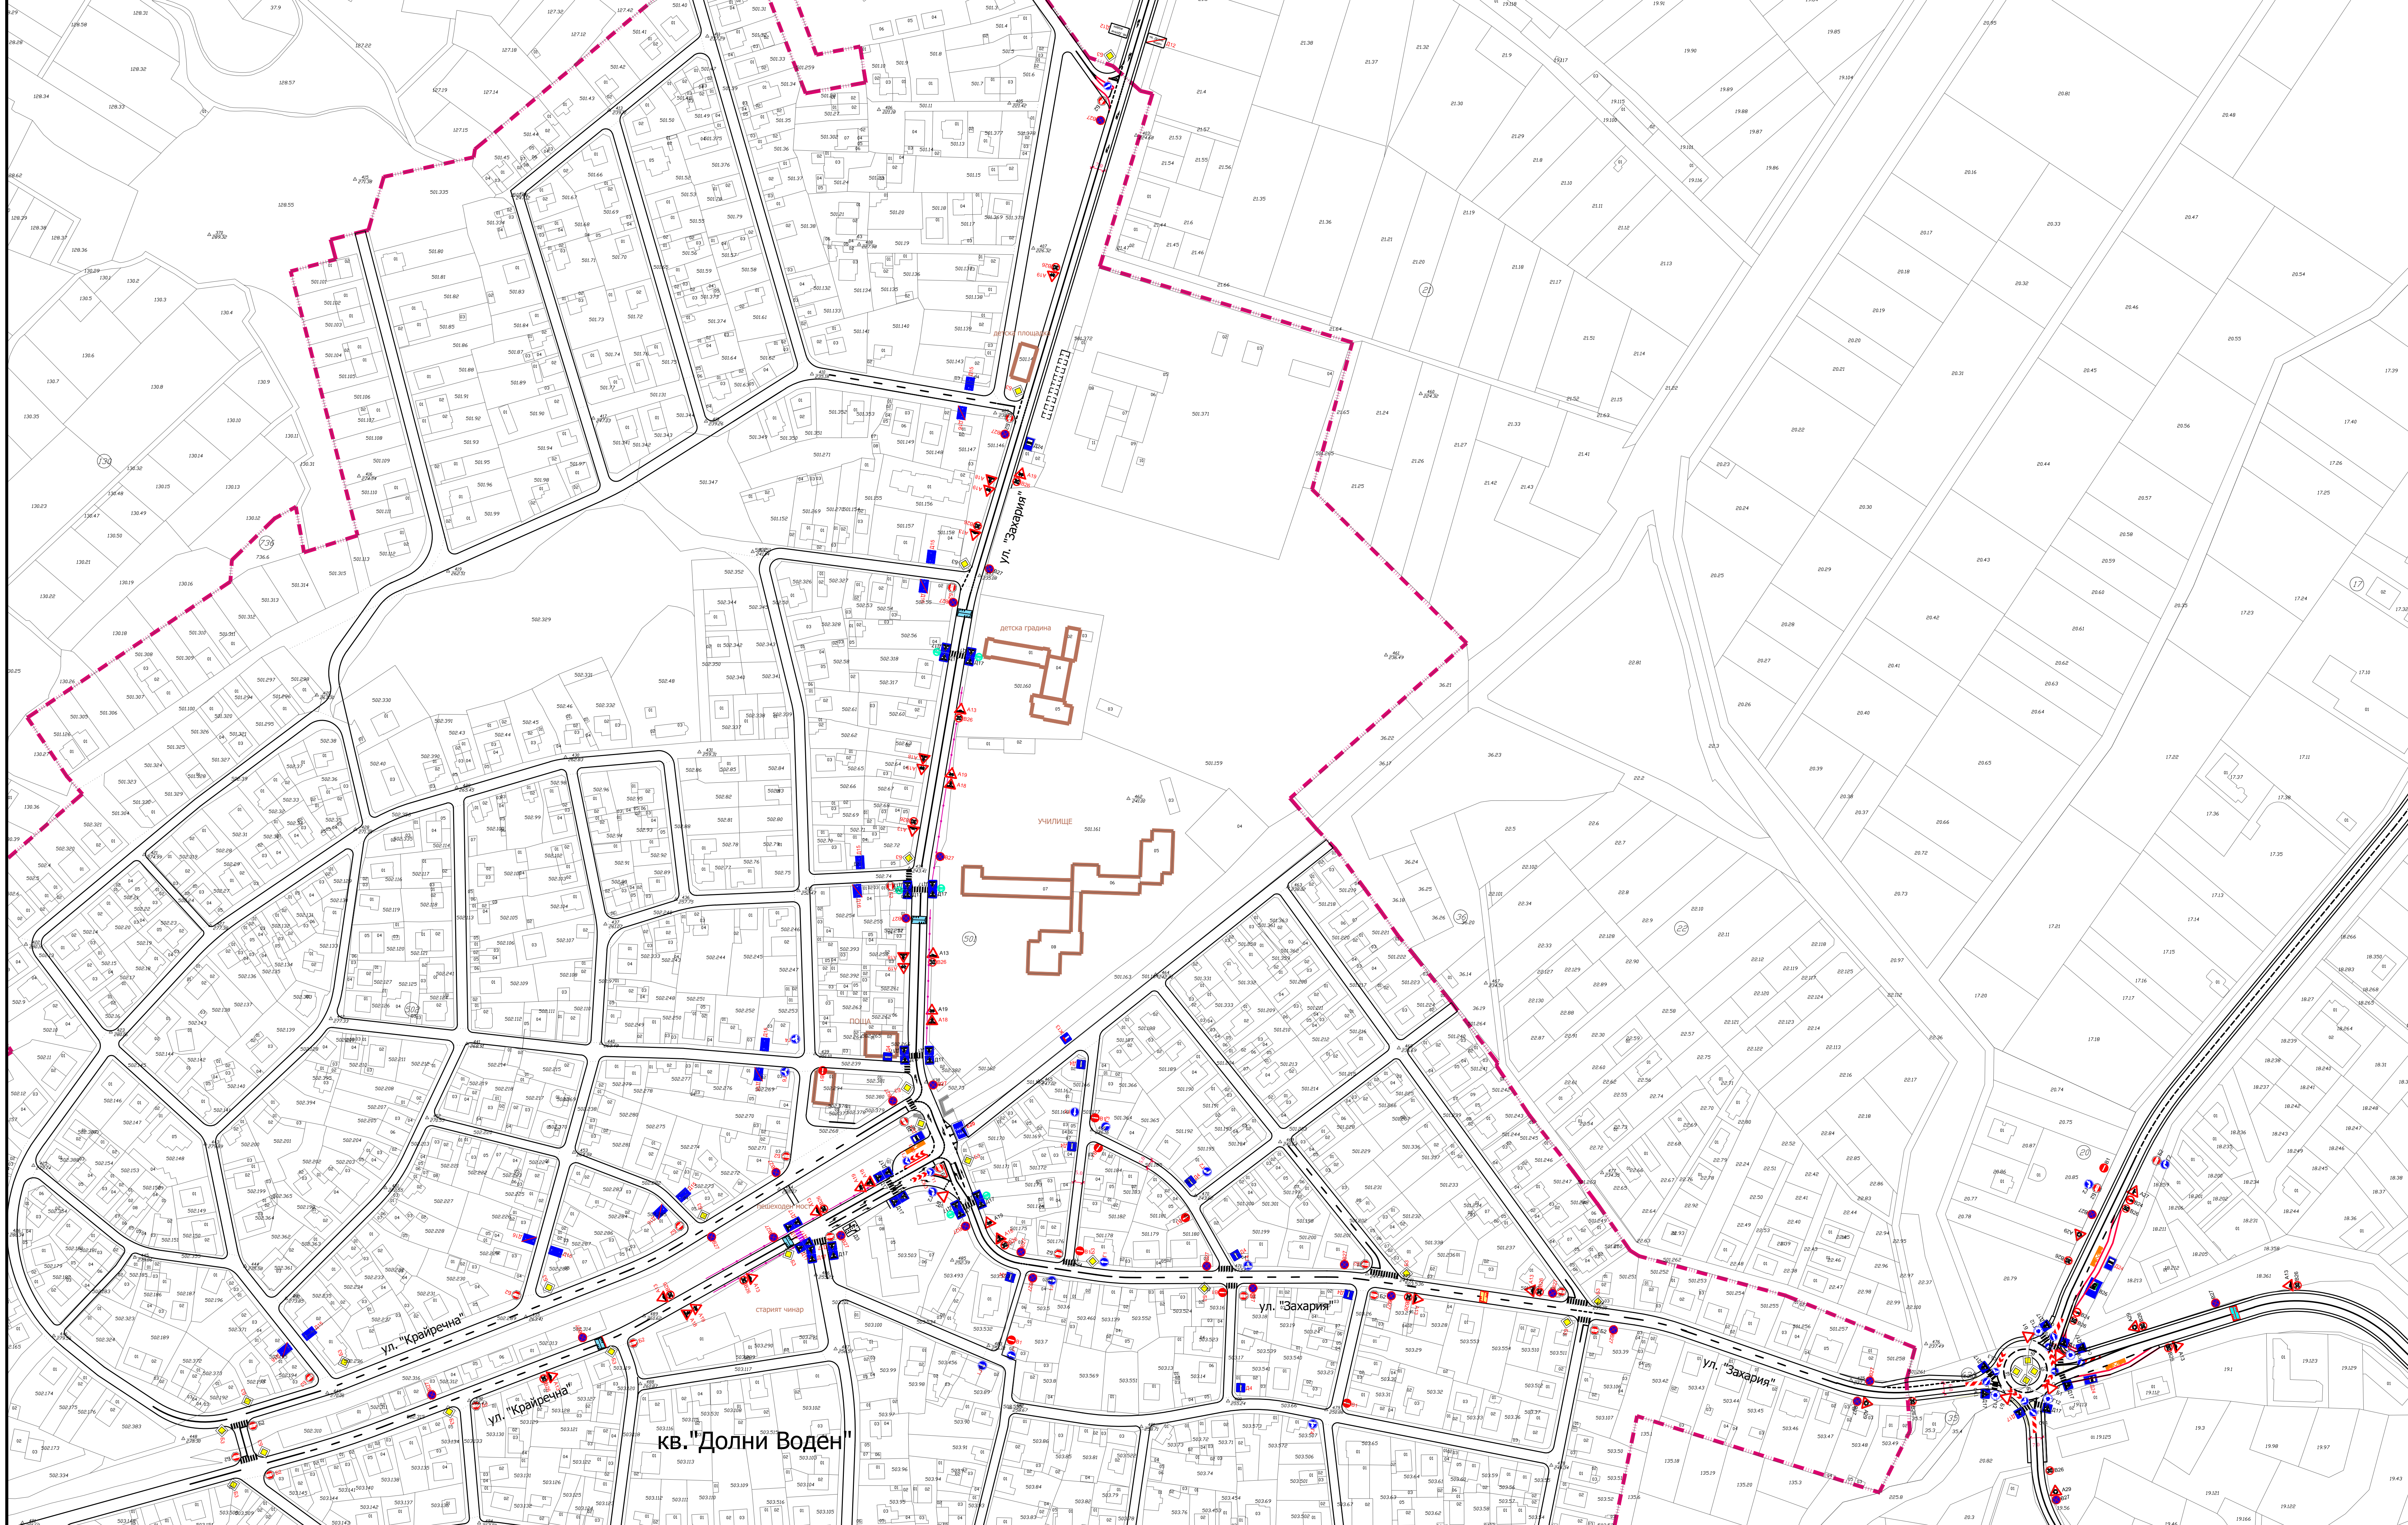

**ГЕНЕРАЛЕН ПЛАН
ЗА ОРГАНИЗАЦИЯ НА ДВИЖЕНИЕТО
- АСЕНОВГРАД 2026 Г.
БЪДЕЩО ЗНАКОВО СТОПАНСТВО**
М 1:1000

ПРОЕКТАНТ: ИНЖ. ПЕТЯ АРАБАДЖИЕВА



"ТРАФИК ДИЗАЙН ГРУП" ЕООД
ИНФРАСТРУКТУРНО ПРОЕКТИРАНЕ, ГЕОДЕЗИЯ
гр. Пловдив, ул. "Колитан Коста Паница" №6, ет-1-орис, етаж 10
е-мил: rdg.plovdiv@gmail.com, rdg_plovdiv@abv.bg

