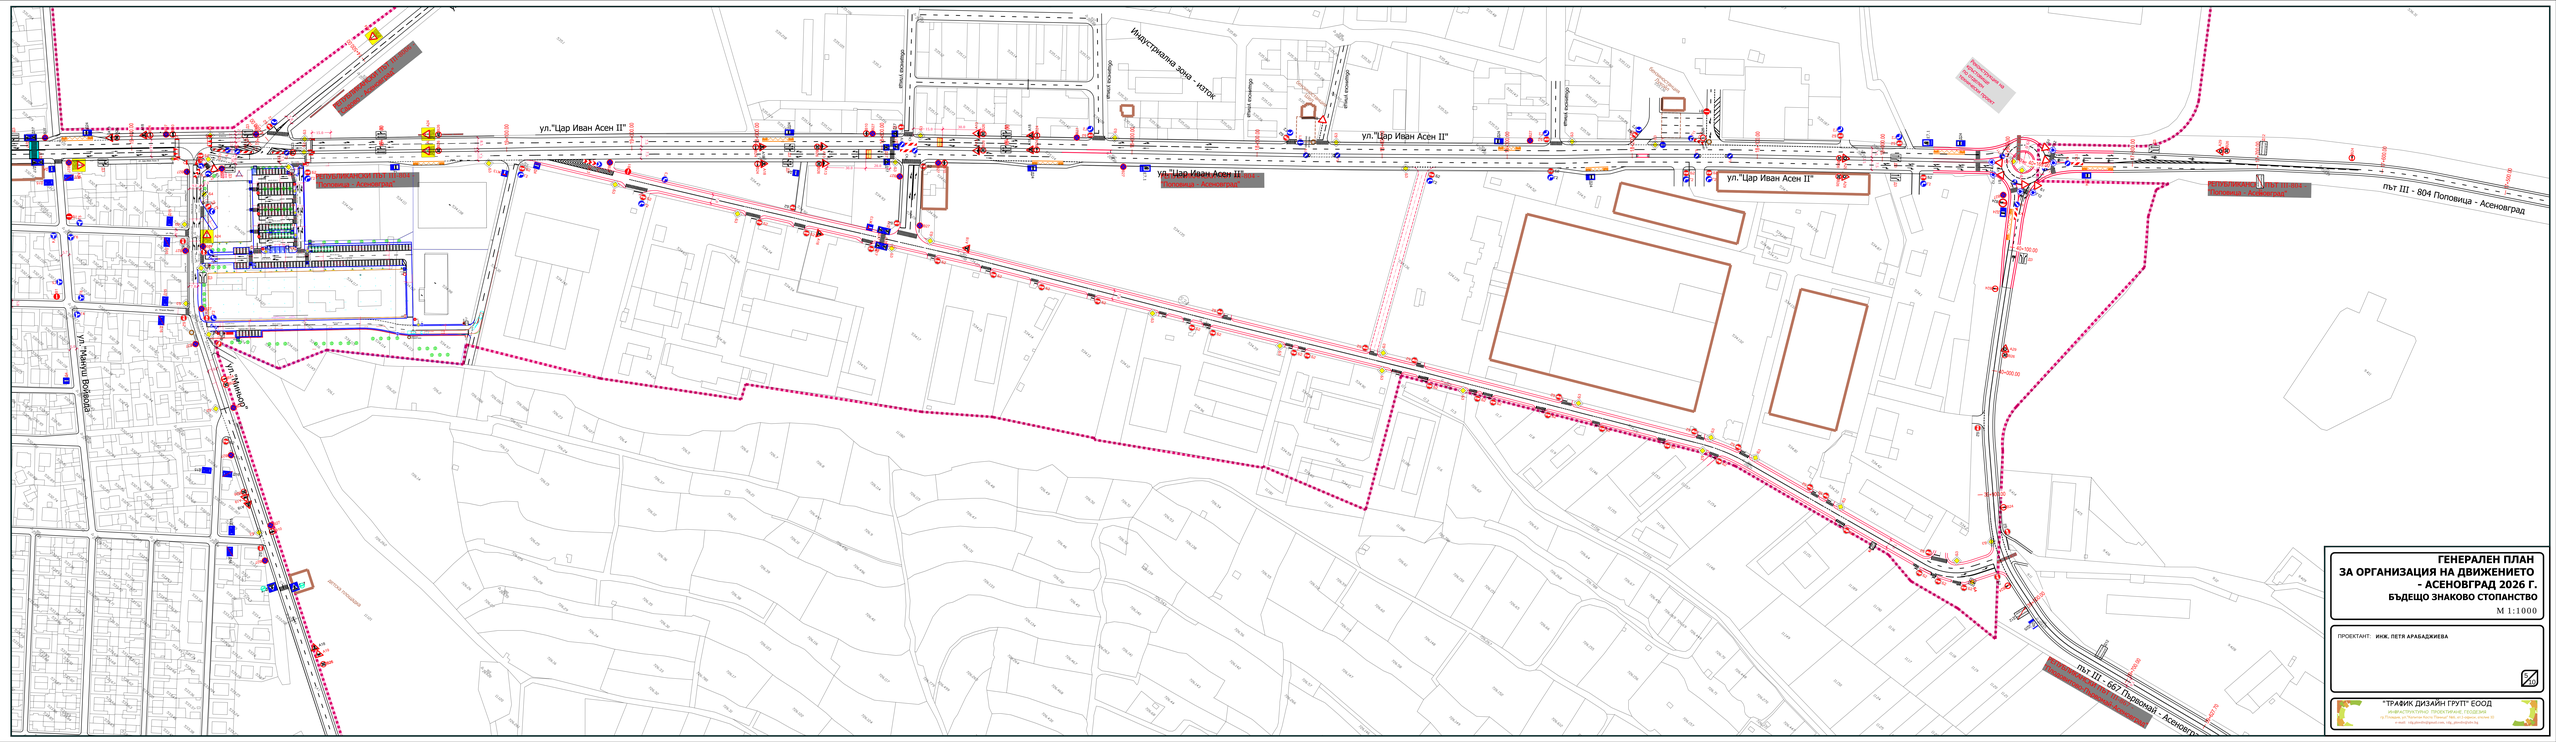

ул."Цар Иван Асен II"
Индустриална зона - изток
ул."Цар Иван Асен II"
ул."Цар Иван Асен II"
ул."Цар Иван Асен II"
ул."Цар Иван Асен II"
ул."Мануш Войвода"
ул."Мануш Войвода"
път III - 804 Половица - Асеновград
път III - 804 Половица - Асеновград
път III - 6067 Пловдив - Асеновград
ГЕНЕРАЛЕН ПЛАН
ЗА ОРГАНИЗАЦИЯ НА ДВИЖЕНИЕТО
- АСЕНОВГРАД 2026 Г.
БЪДЕЩО ЗНАКОВО СТОПАНСТВО
М 1:1000
ПРОЕКТАНТ: ИНЖ. ПЕТЯ АРАБАДЖИЕВА
"ТРАФИК ДИЗАЙН ГРУП" ЕООД